


WHG-1.0.4


4-Zimmer-Wohnung mit Terrasse

Ein Projekt von

STRABAG
REAL ESTATE

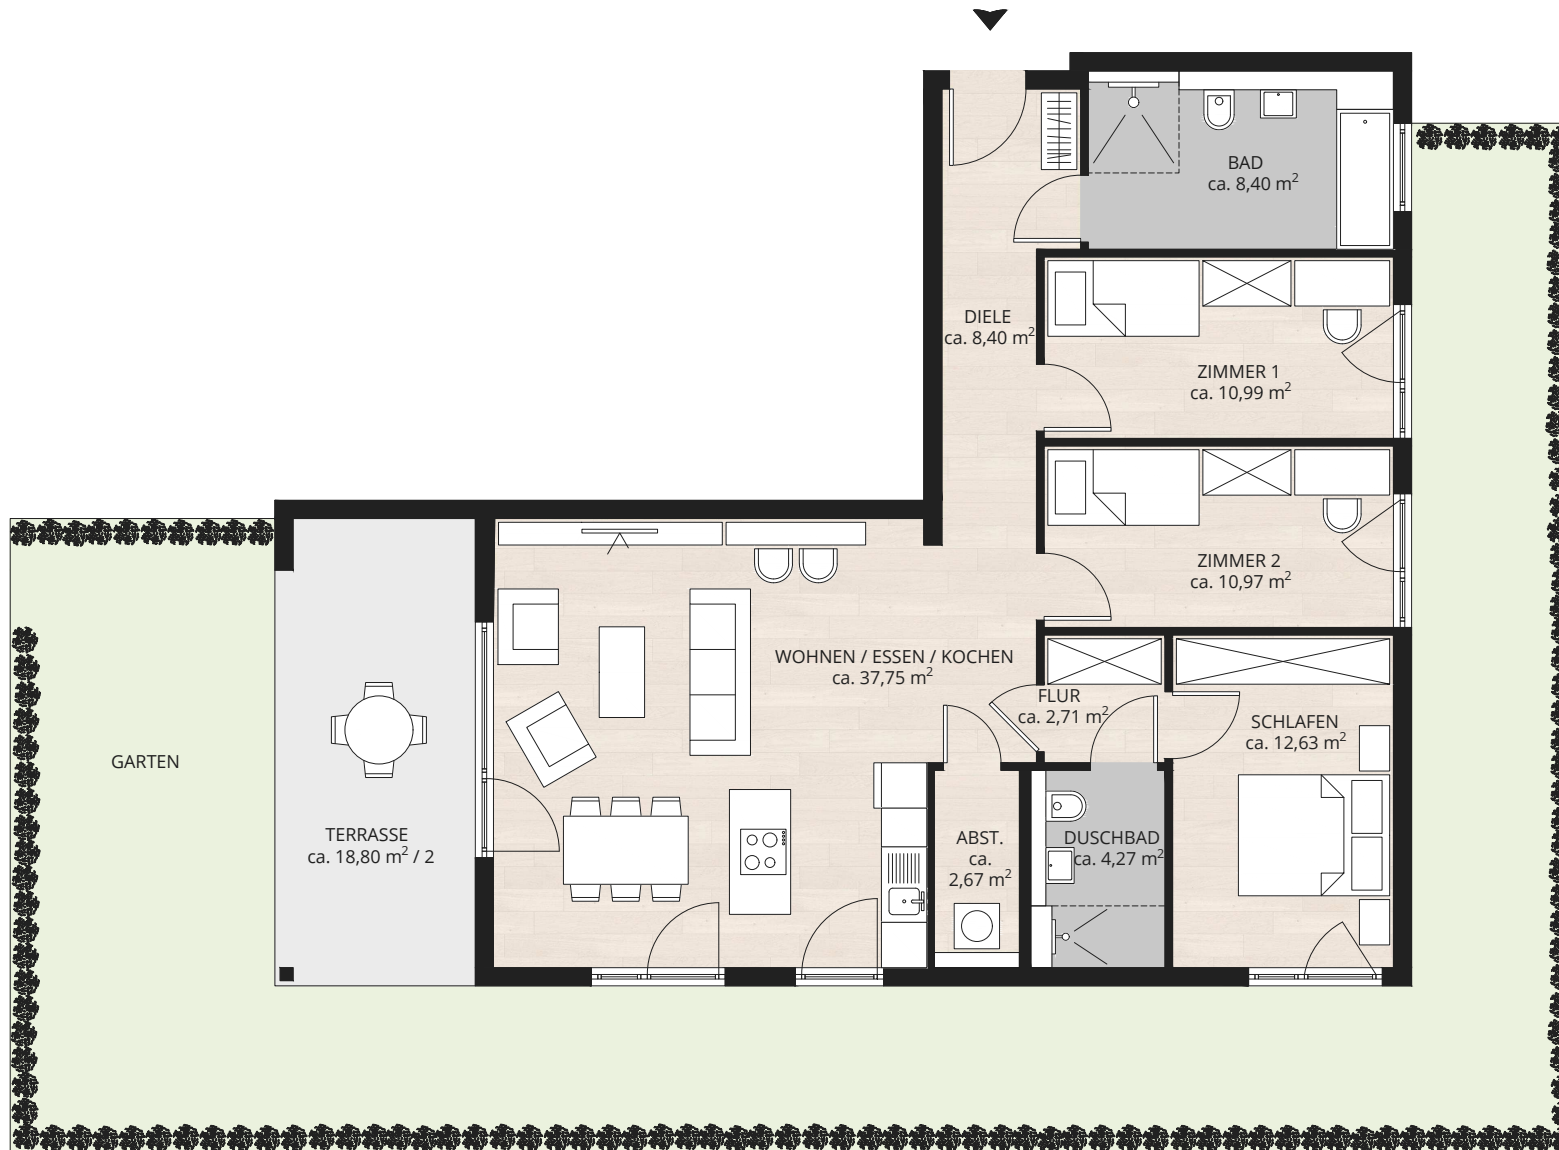


Lageplan

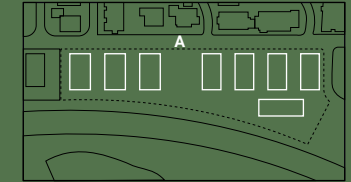

A - Amorbacher Str

Lage im Haus (EG)

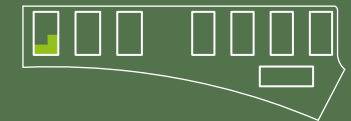

ADRESSE Amorbacher Straße
74177 Bad Friedrichshall

Haus 1

ETAGE Erdgeschoss

ZIMMER 4

GRÖSSE 108,19 m²

Diele	ca. 8,40 m ²
Bad	ca. 8,40 m ²
Zimmer 1	ca. 10,99 m ²
Zimmer 2	ca. 10,97 m ²
Schlafen	ca. 12,63 m ²
Flur	ca. 2,71 m ²
Duschbad	ca. 4,27 m ²
Abst.	ca. 2,67 m ²
Wohnen / Essen / Kochen	ca. 37,75 m ²
Terrasse	ca. 18,80 m ² (50%)

Wohnungs- und Raumgrößen sind Zirkangaben und können sich aufgrund der Detail- und Ausführungsplanung, Behördenauflagen, haustechnischer und konstruktiver Erfordernisse sowie Bautoleranz ändern. Ausstattung erfolgt laut Bau- und Ausstattungsbeschreibung. Dargestellte Einrichtungsgegenstände dienen der Illustration und sind im Lieferumfang/Kaufpreis nicht inkludiert. | Stand 13.10.2025

